



2016年5月

古北壹号别墅13号

景观概念方案设计

姓名：刘晶晶

学号：130000039

专业：园林技术

指导老师：刘春红

硅湖职业技术学院毕业设计

目 录

- | | | |
|------------|----------------|------------------|
| 1-01 设计说明 | 3-02 入口设计图 | 3-07 屋顶花园植物配置设计图 |
| 2-01 总平面图 | 3-03 休闲区设计图 | 4-01 庭院植物意向图1 |
| 2-02 功能分区图 | 3-04 下沉区设计图 | 4-02 庭院植物意向图2 |
| 2-03 交通分析图 | 3-05 屋顶花园设计图 | 4-03 屋顶花园植物意向图 |
| 3-01 鸟瞰效果图 | 3-06 庭院植物配置设计图 | |

设计说明 Design Notes

A

设计说明:


项目位于上海虹桥，建筑占地268m²，绿化占地1521m²，摩登而复古的贵族设计，以屋顶花园、下沉设计为亮点，屋顶花园植物选用耐热、耐寒、耐旱、浅根植物，下沉设计选用观叶耐阴植物等，在“生态”设计理念下，创造绿色生活环境。

Master Layout Plan

整体规划图



A 设计说明

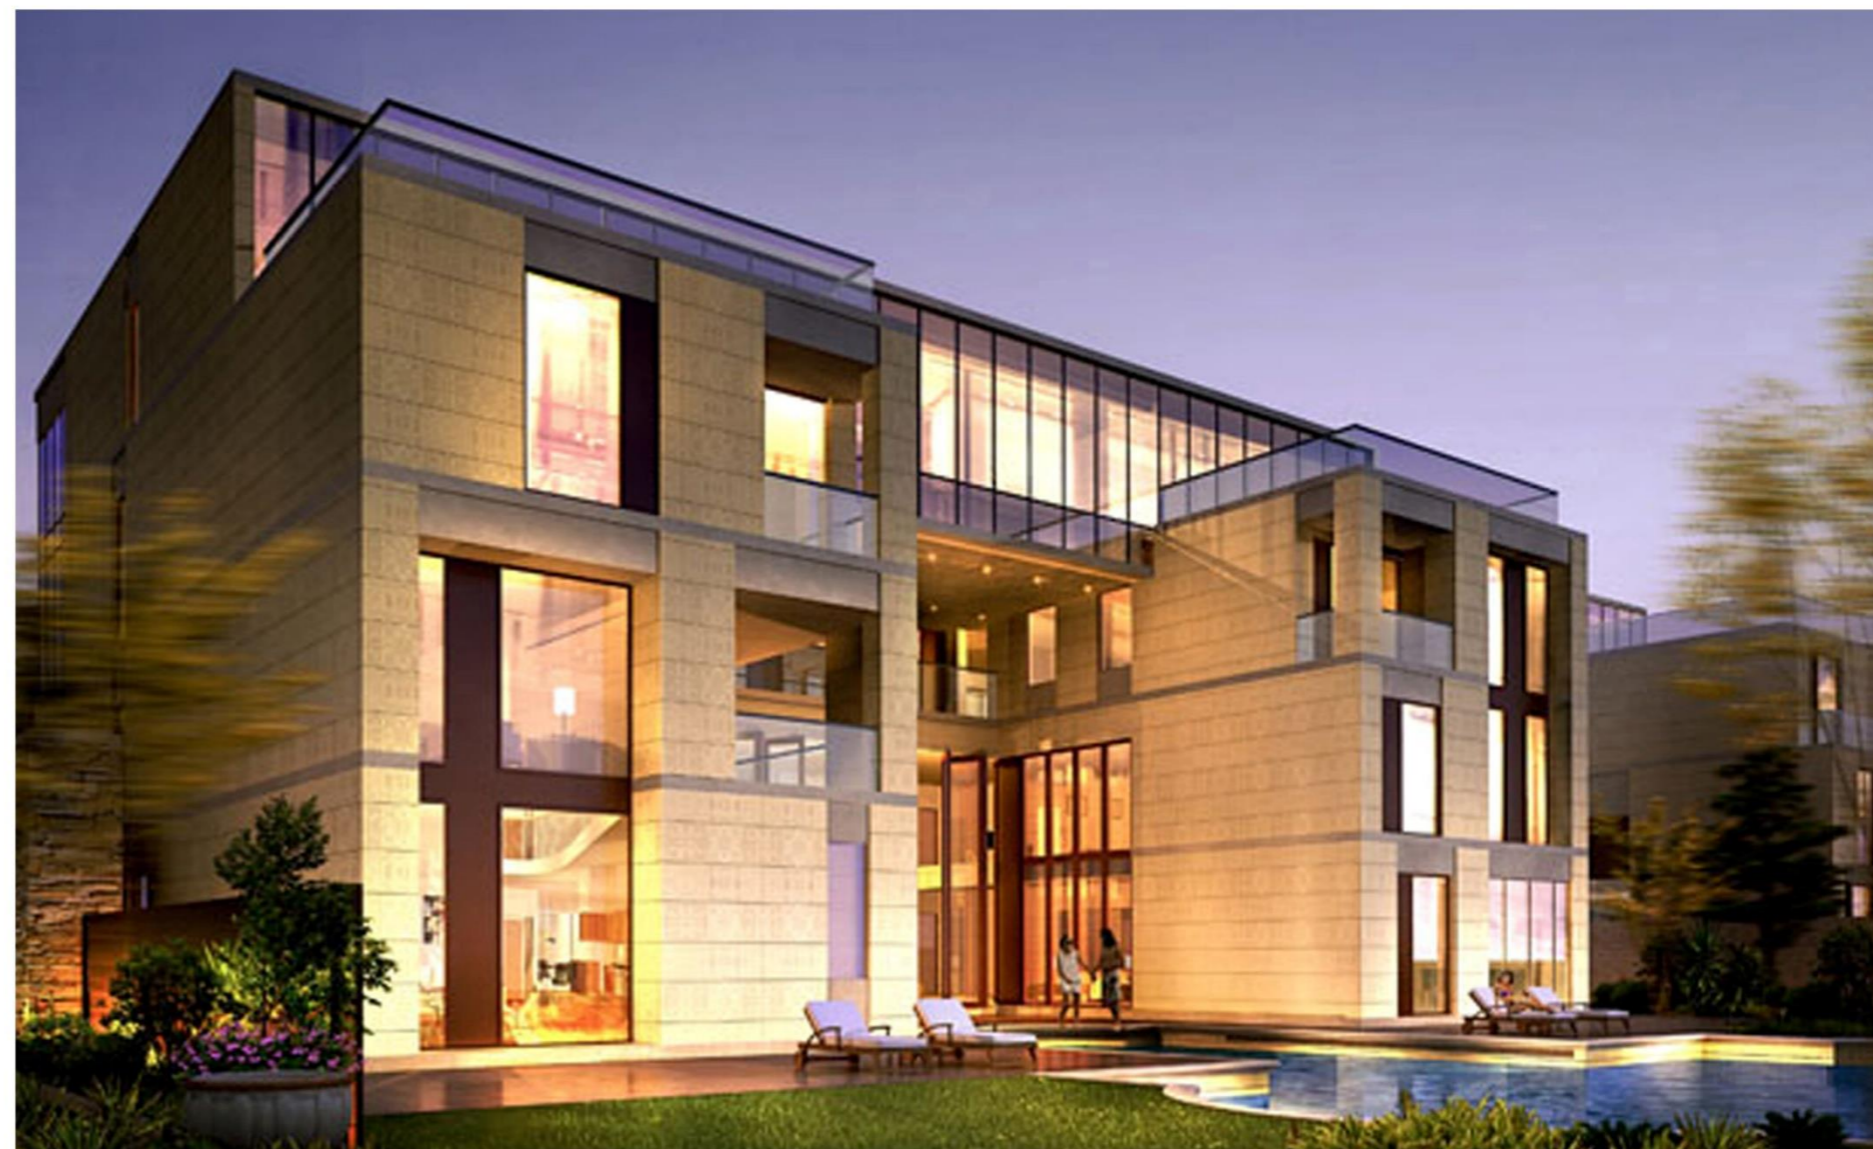


古北壹号别墅13号景观方案设计

B Project
Planning
Analysis
项目规划分析


总平面图

建筑占地：268平方米
景观面积：1521平方米

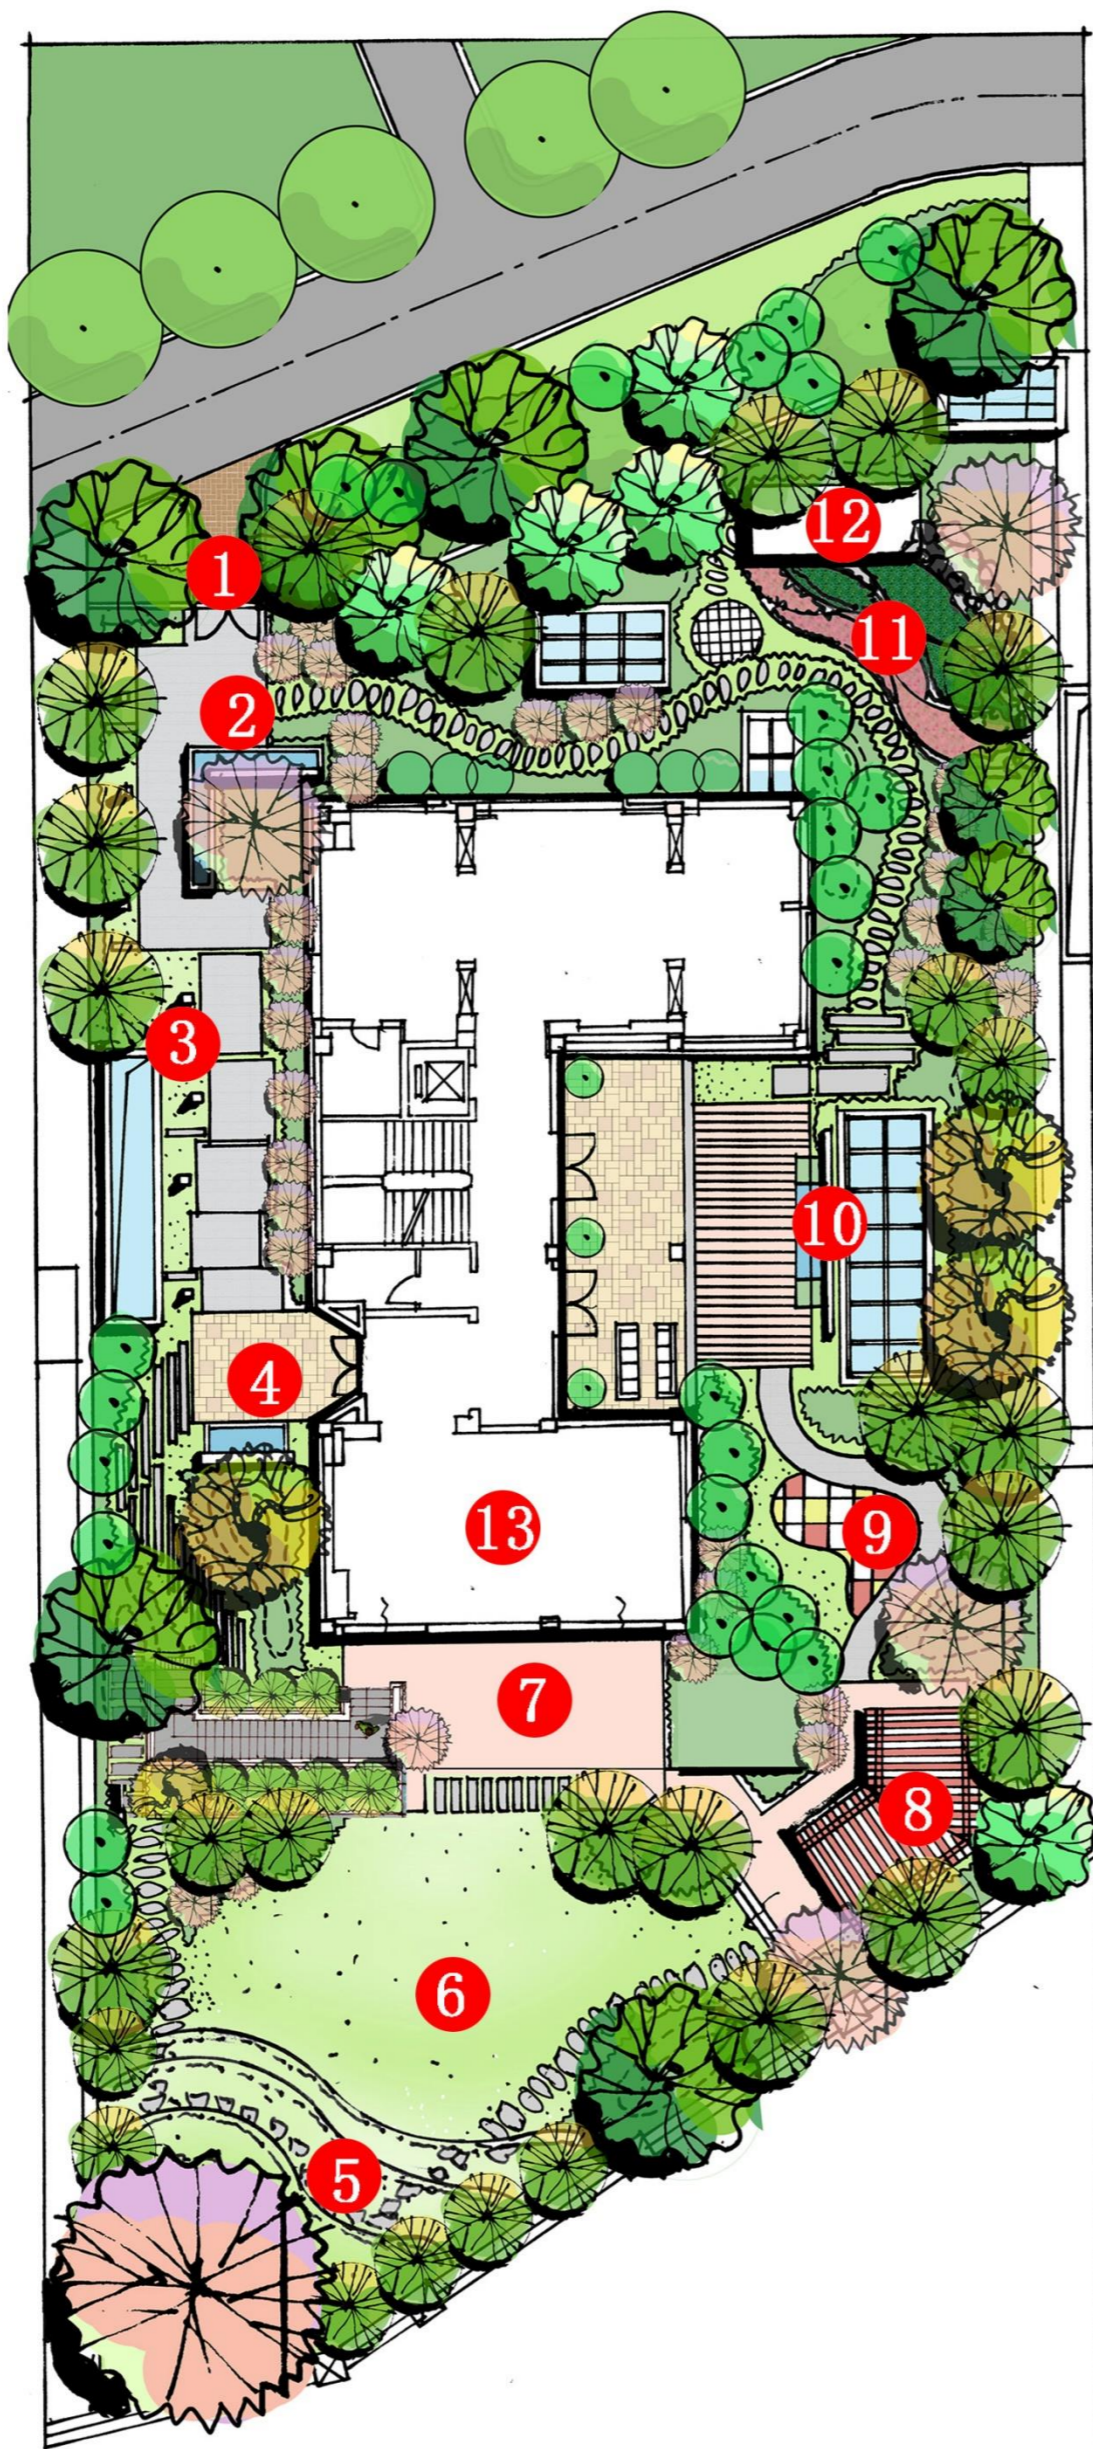

- ① 主入口
- ② 入口水景
- ③ 特色灯景区
- ④ 入房口水景
- ⑤ 特色观景区
- ⑥ 阳光草坪
- ⑦ 下沉花园
- ⑧ 烧烤休闲平台
- ⑨ 儿童活动场地
- ⑩ 对景墙
- ⑪ DIY园艺区
- ⑫ 设备房
- ⑬ 屋顶花园

功能分区图

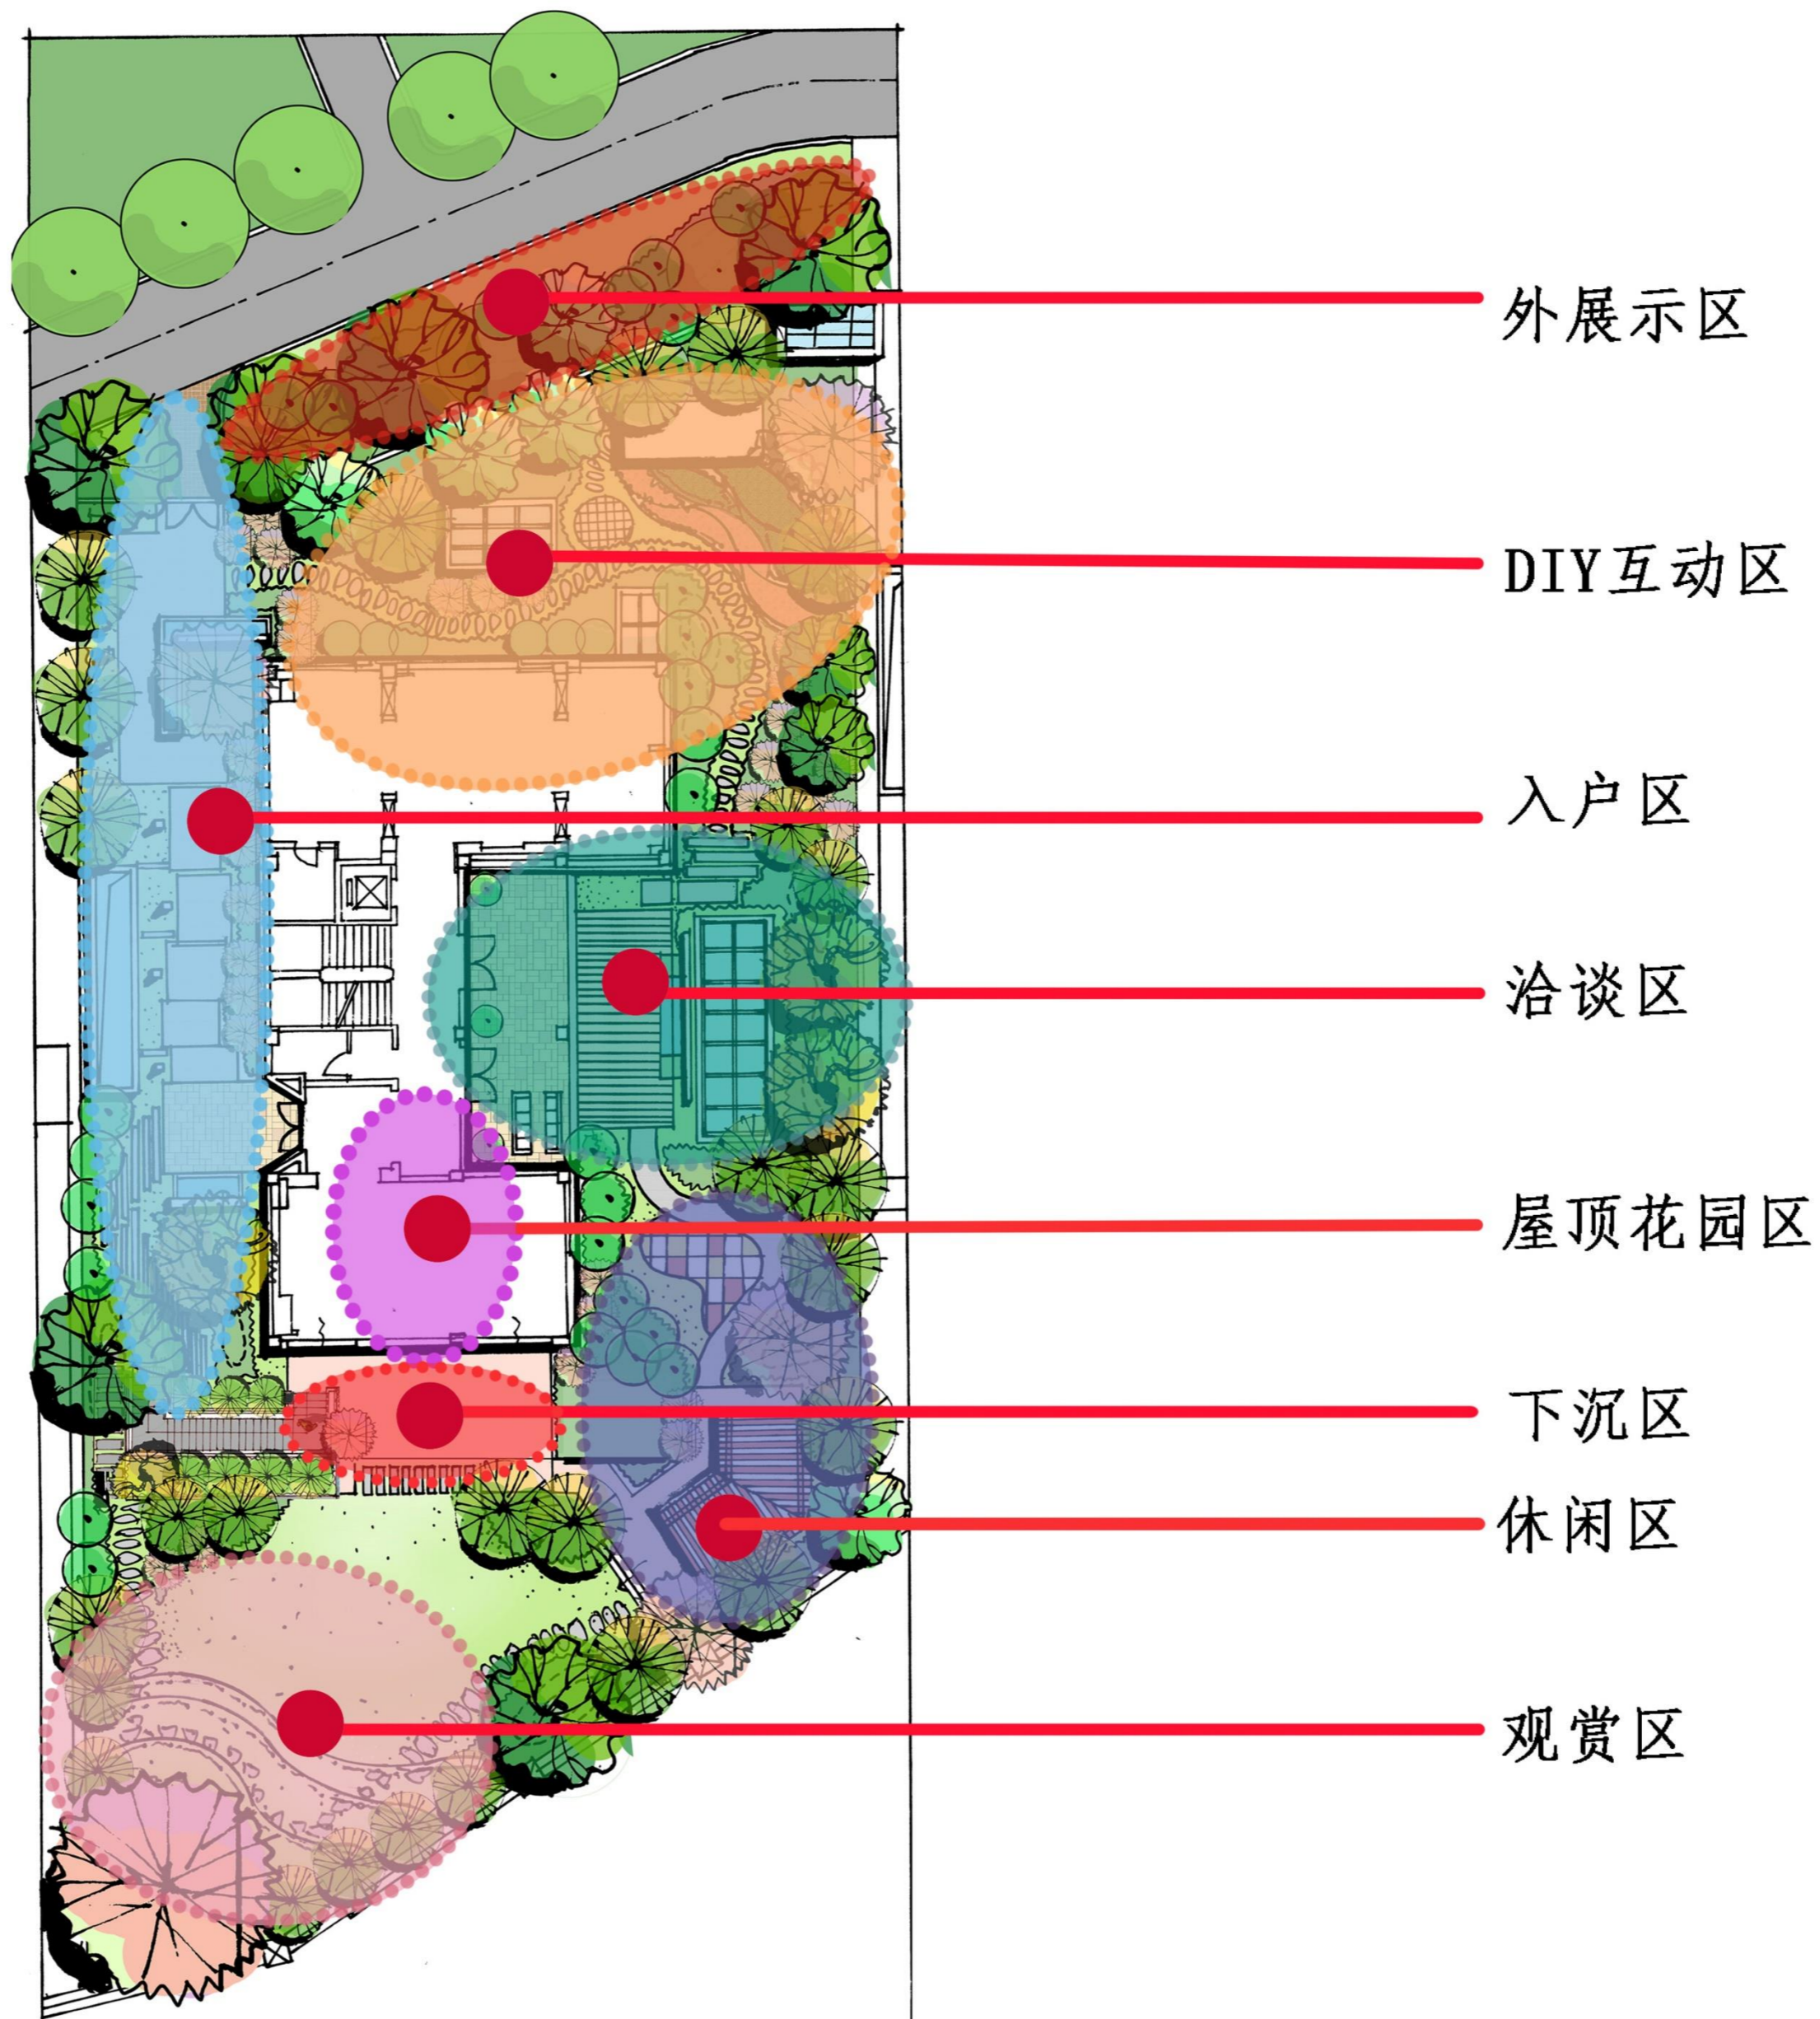

外展示区

DIY互动区

入户区


洽谈区

屋顶花园区





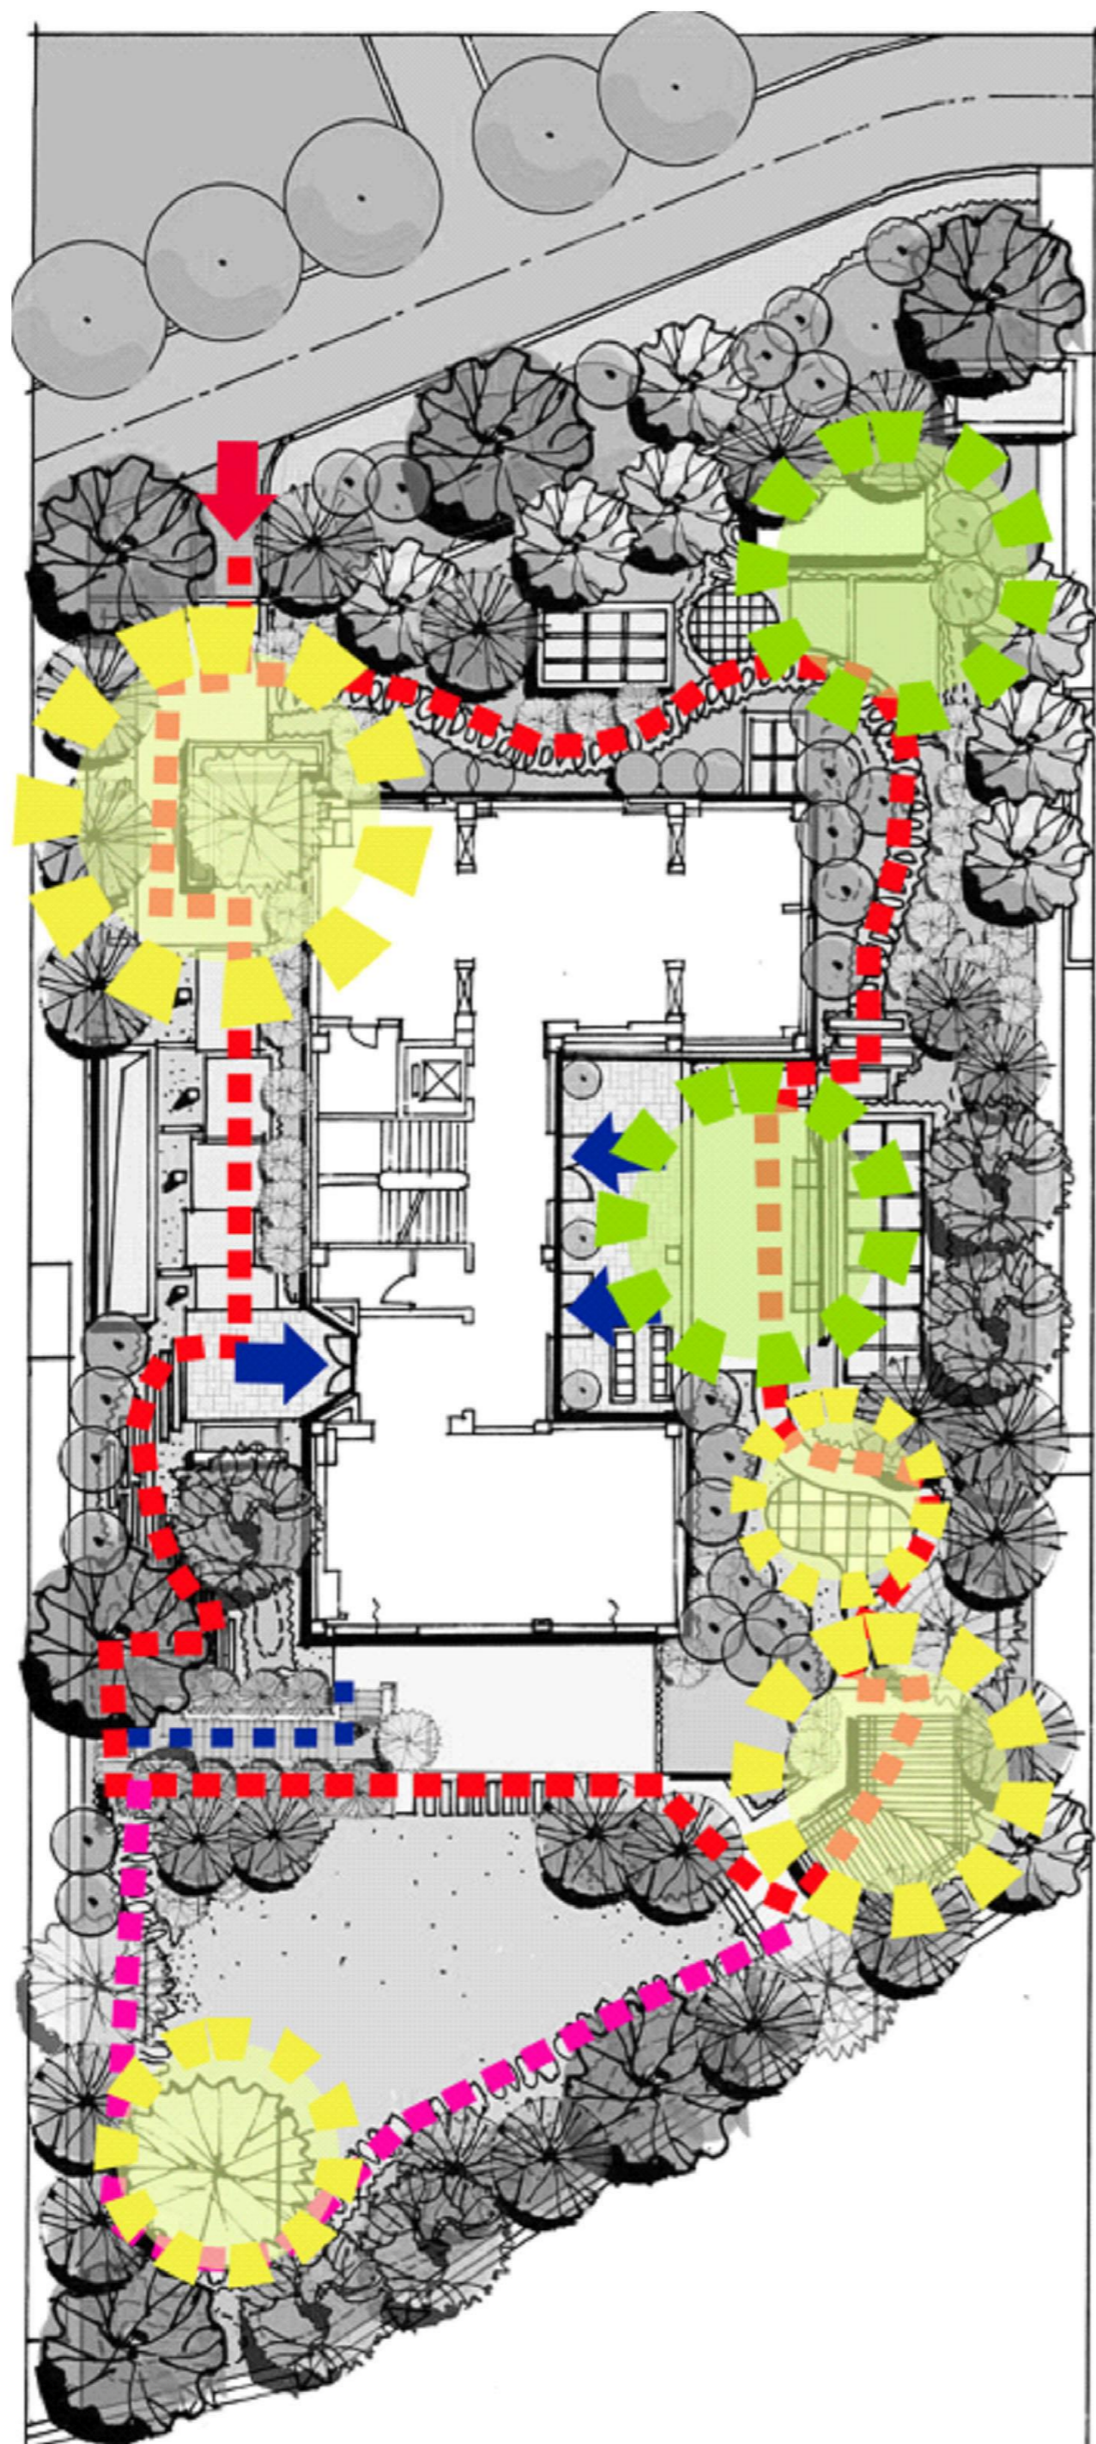


下沉区

休闲区

观赏区



图例

-  一级景观视觉中心
-  二级景观视觉中心
-  主道路走向
-  次道路走向
-  下沉道路走向
-  主入口
-  建筑入口

C 详细设计 Detailed Design

鸟瞰效果图



C
详细设计

古北壹号别墅13号景观方案设计

入户设计图




效果图1




效果图2




门口意向1

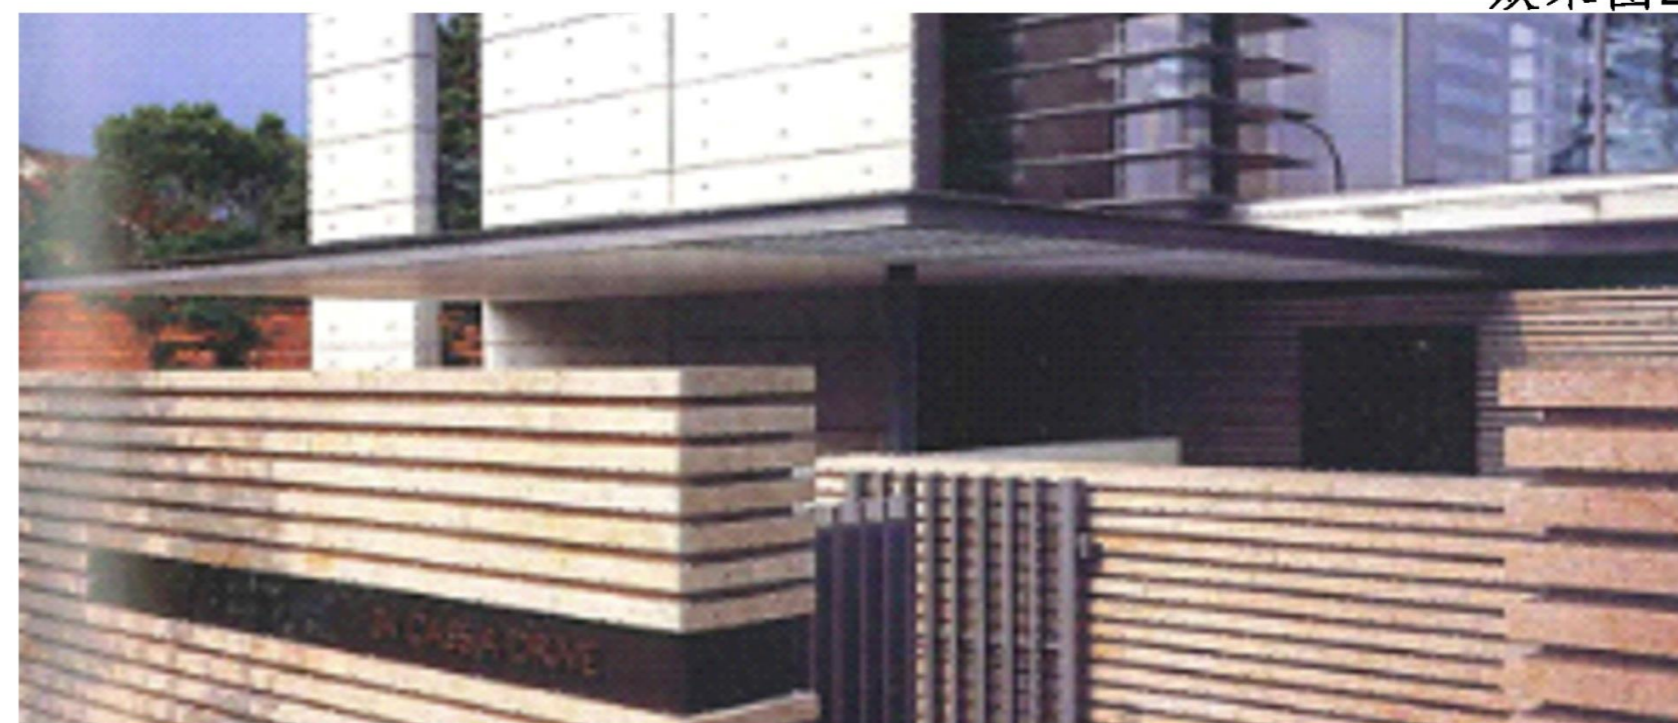

门口意向2

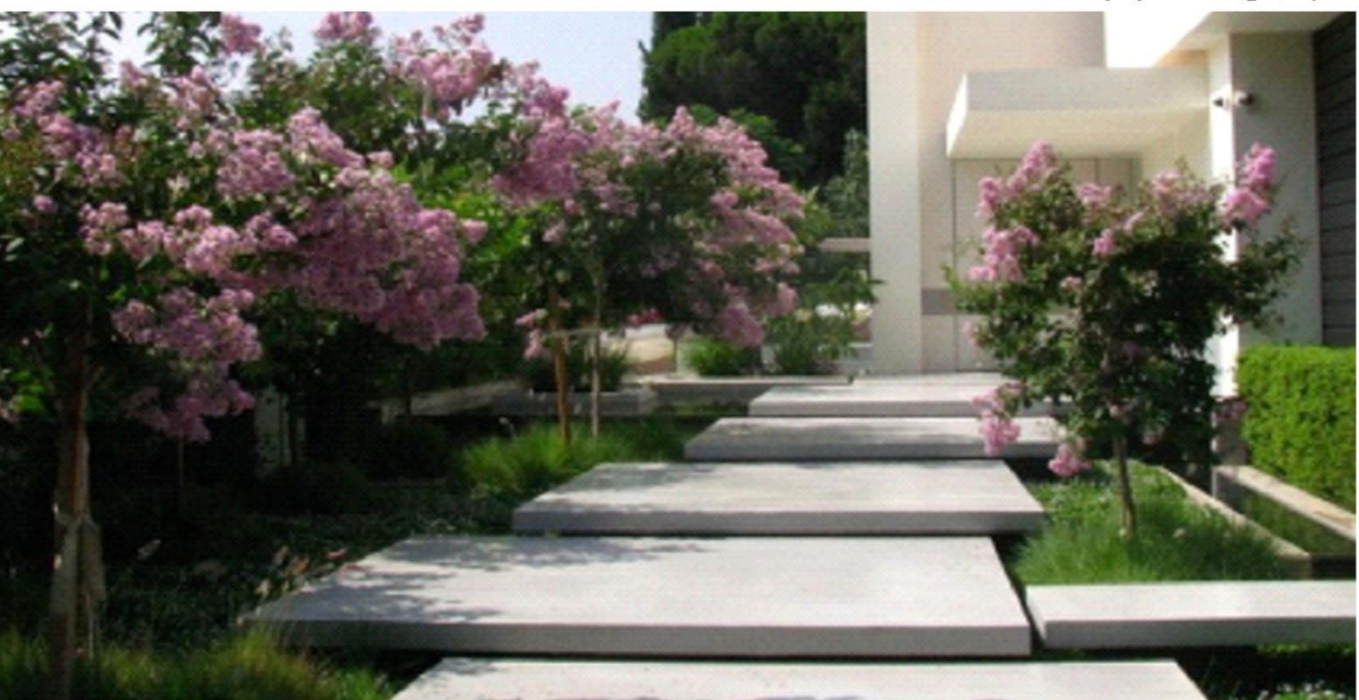


入口铺装意向

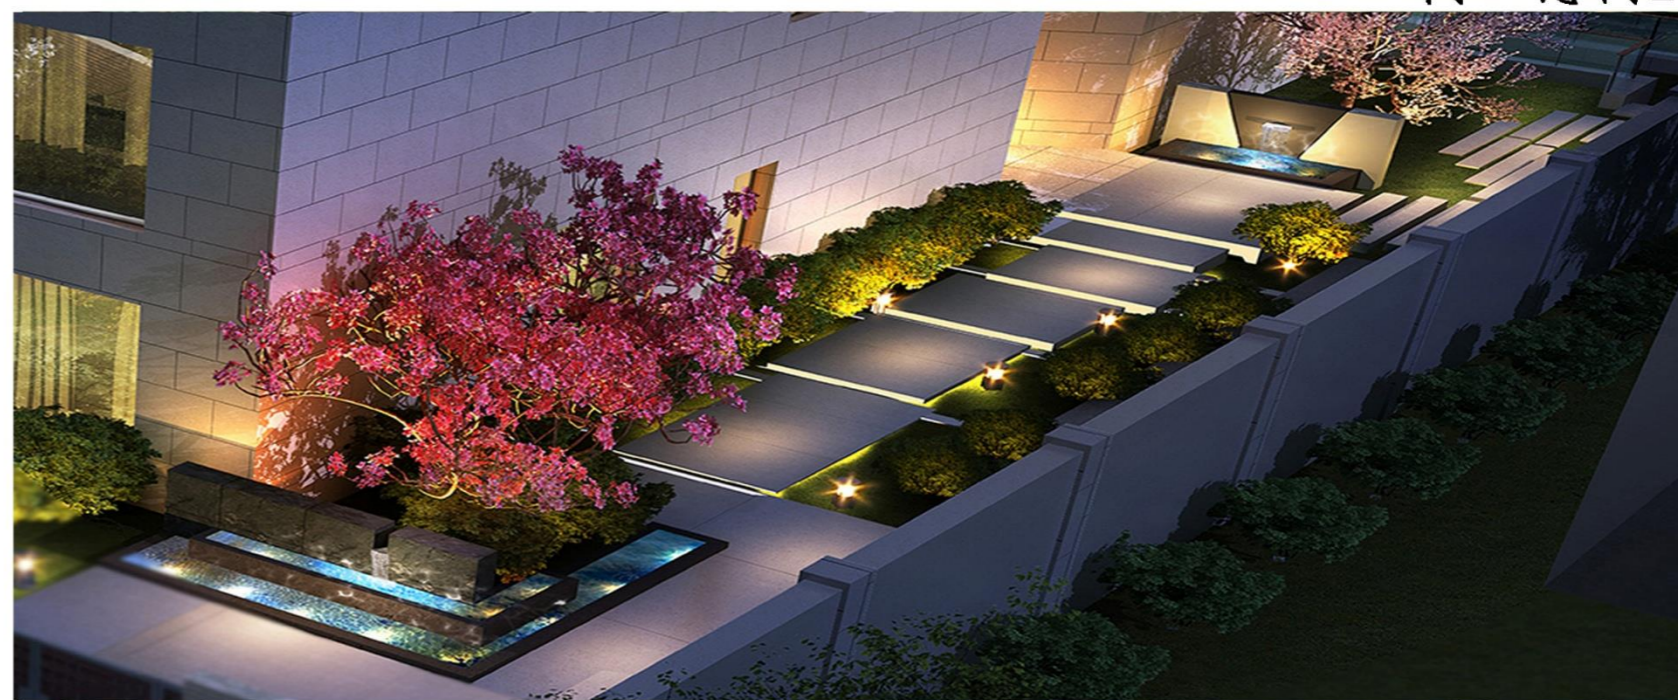


入口夜景效果图

入户区:


入口处开阔，温馨，以水景，精致的铺装地面为表现对象，创造温暖而温馨的生活环境。此外在入口处设有特色灯具，使主人晚上回家，也有温暖，温馨的感觉。

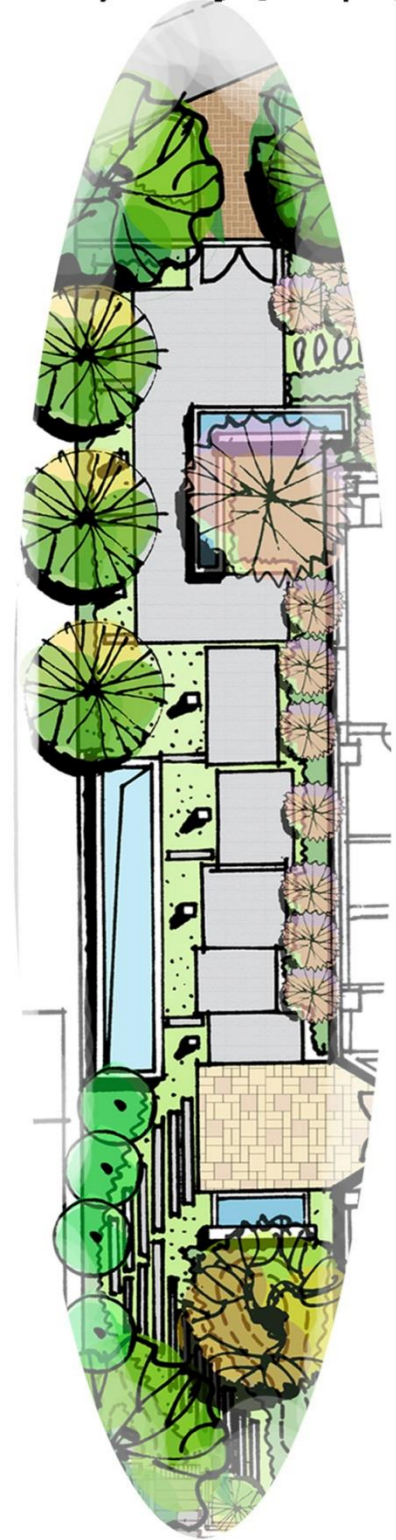

休闲区设计图

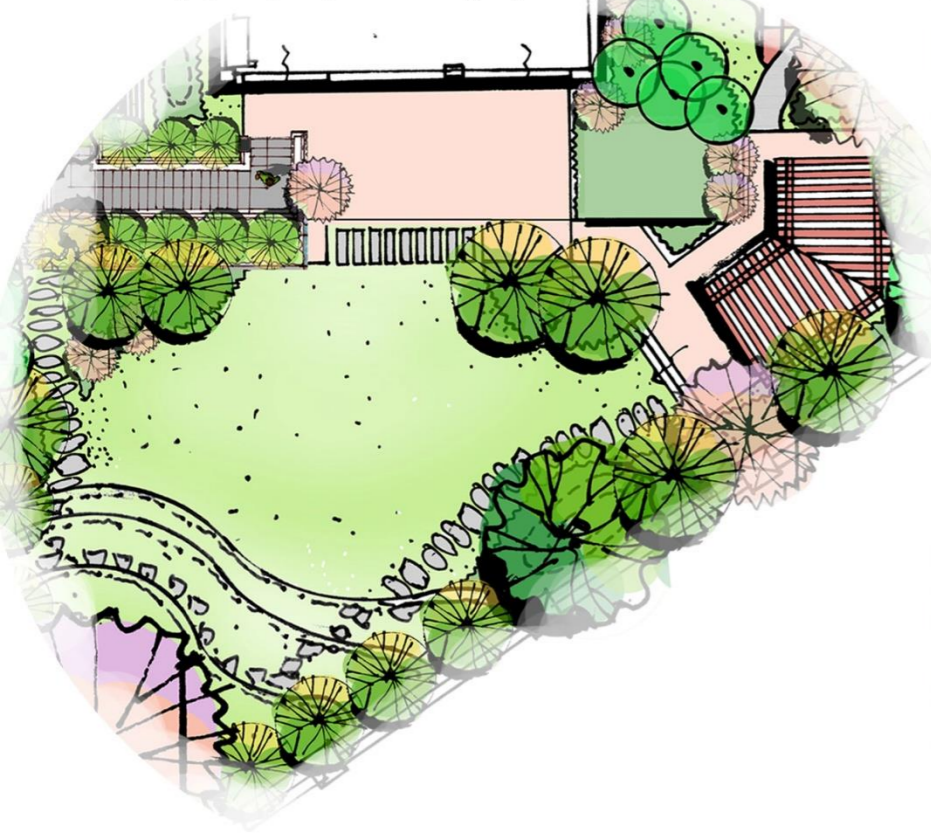

意向图1

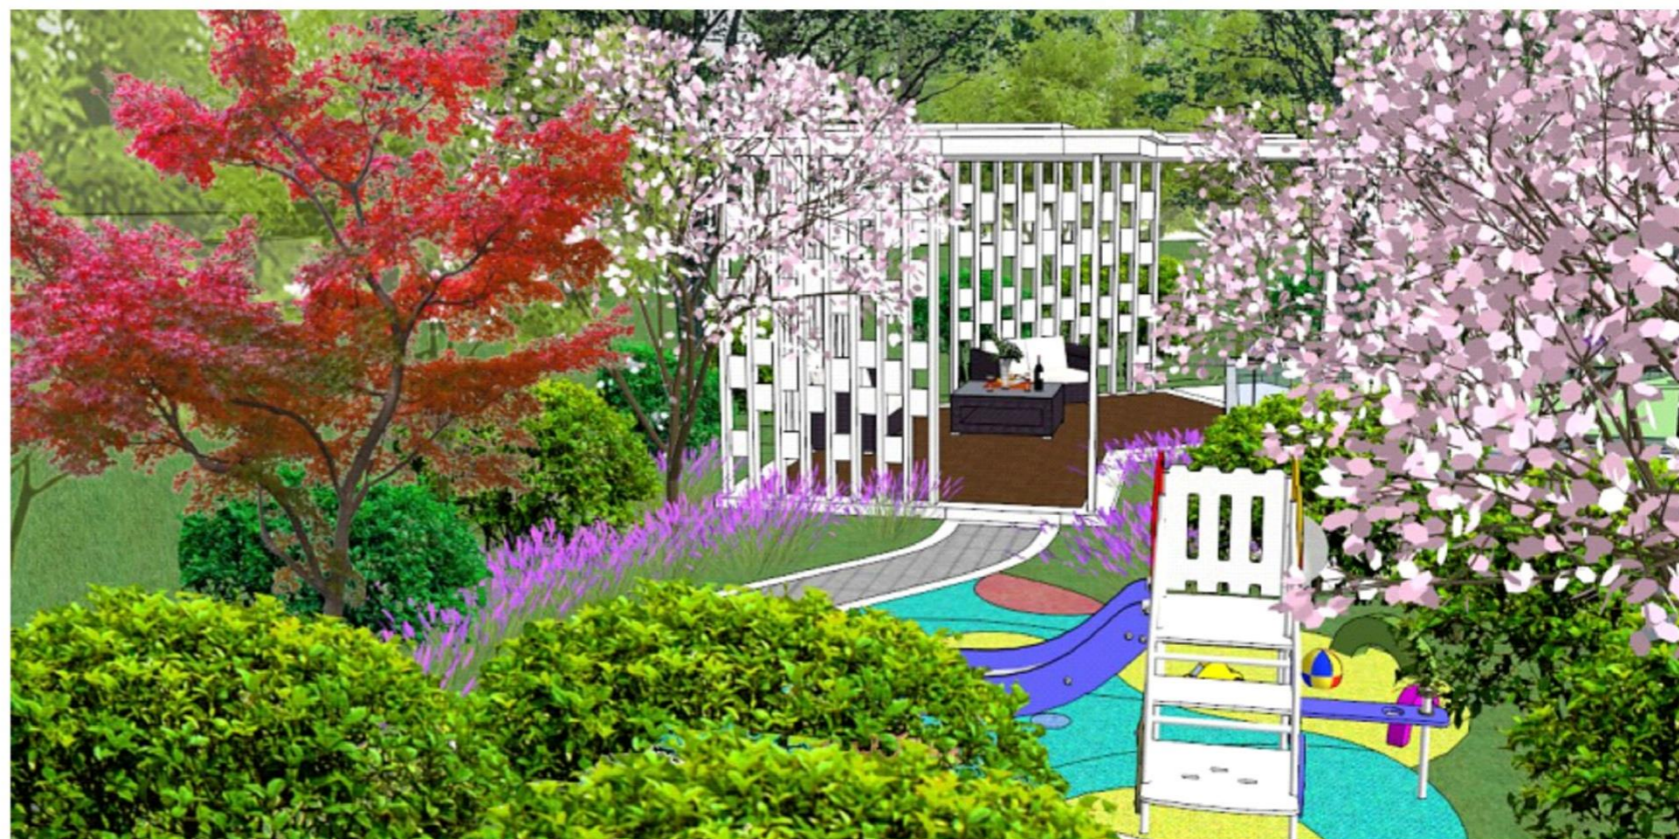

效果图1

C
详细设计

古北壹号别墅13号景观方案设计

休闲空间：
这一景区以微地形草坪花境景观为主，以开阔大气为主要景观特色。



意向图2



效果图2



意向图3



意向图4

下沉区设计图



下沉设计平面图




意向图1



效果图1



意向图2

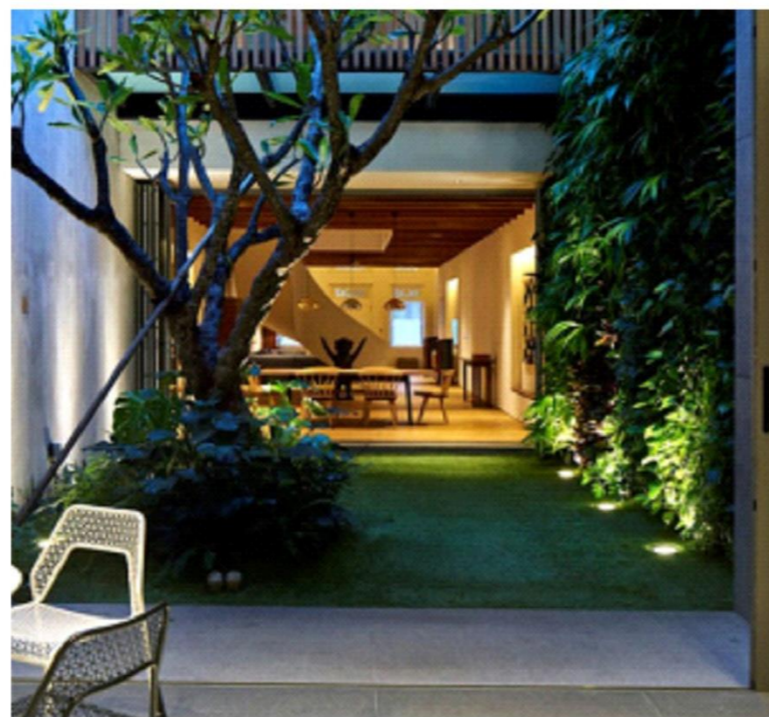

意向图3




效果图2


C
详细设计

古北壹号别墅13号景观方案设计

屋顶花园设计图

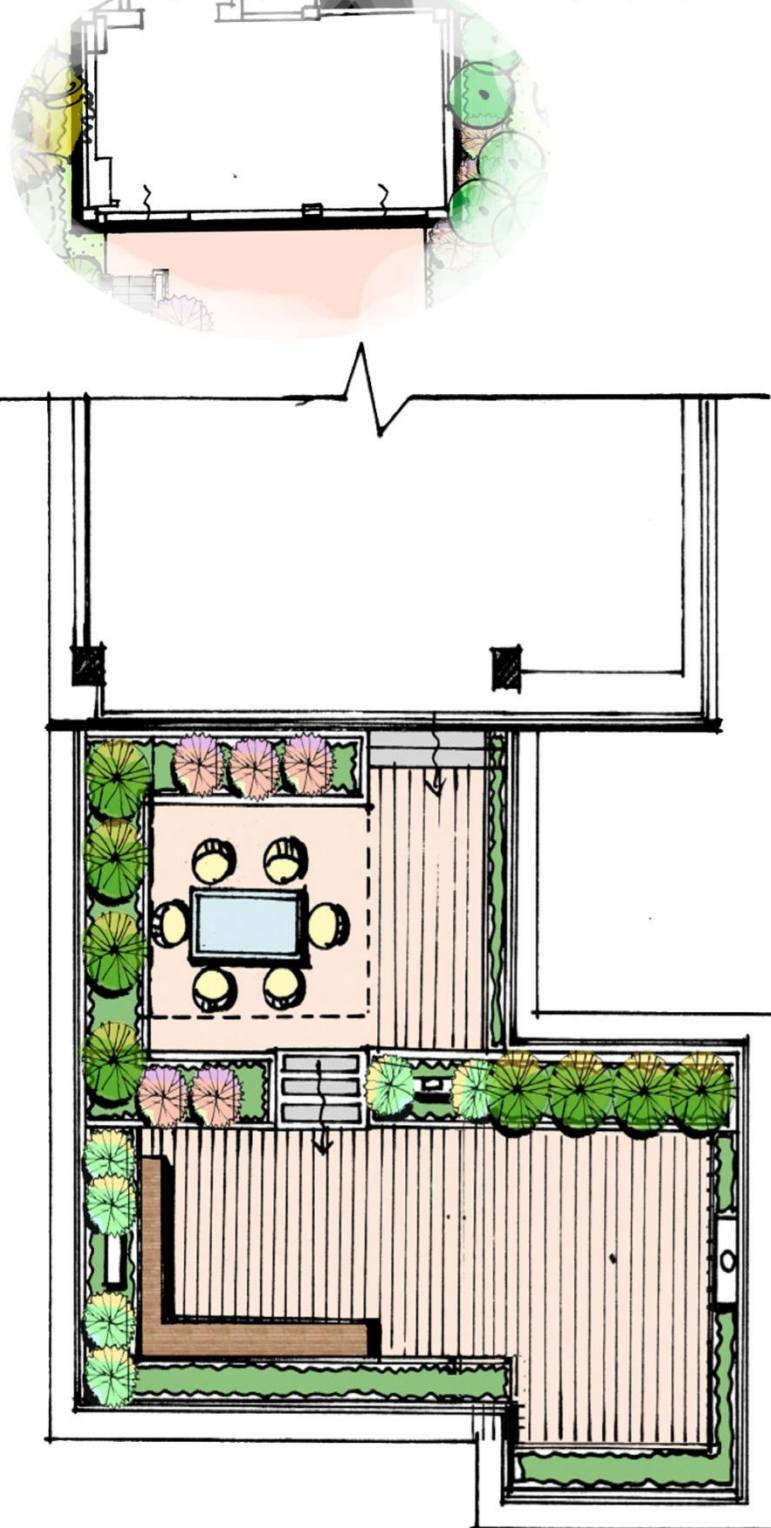

屋顶花园设计平面图

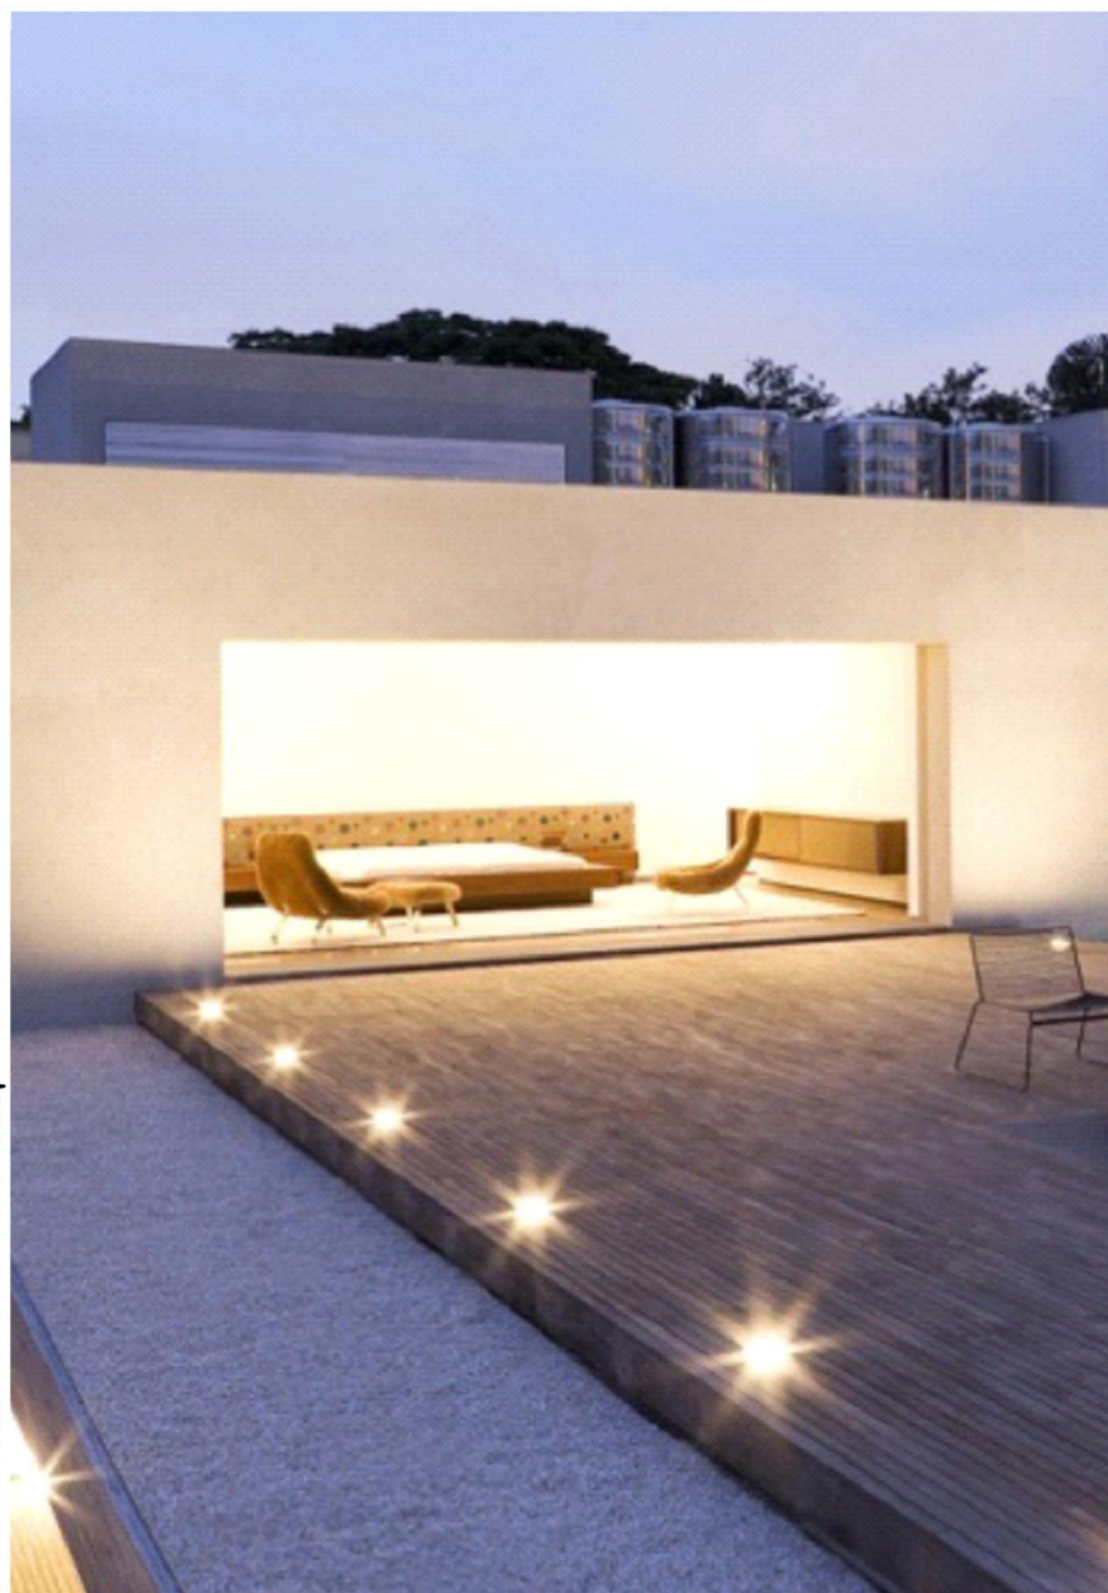


意向图1



效果图

C
详细设计

古北壹号别墅13号景观方案设计

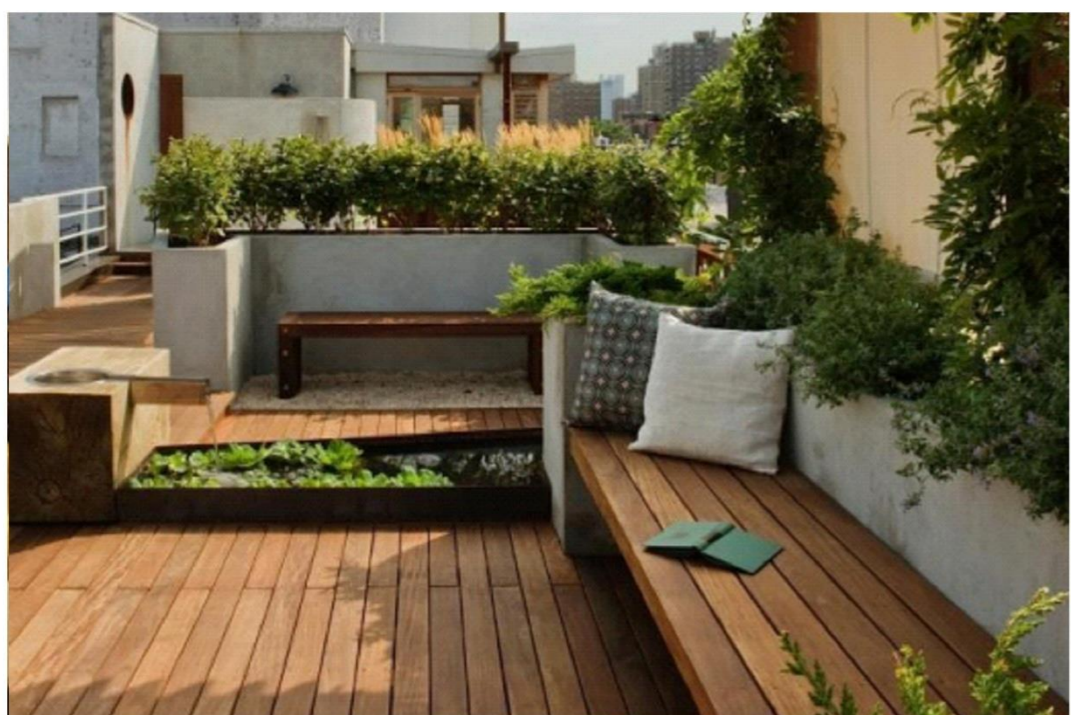

意向图2




意向图3




意向图4

庭院植物配置设计图

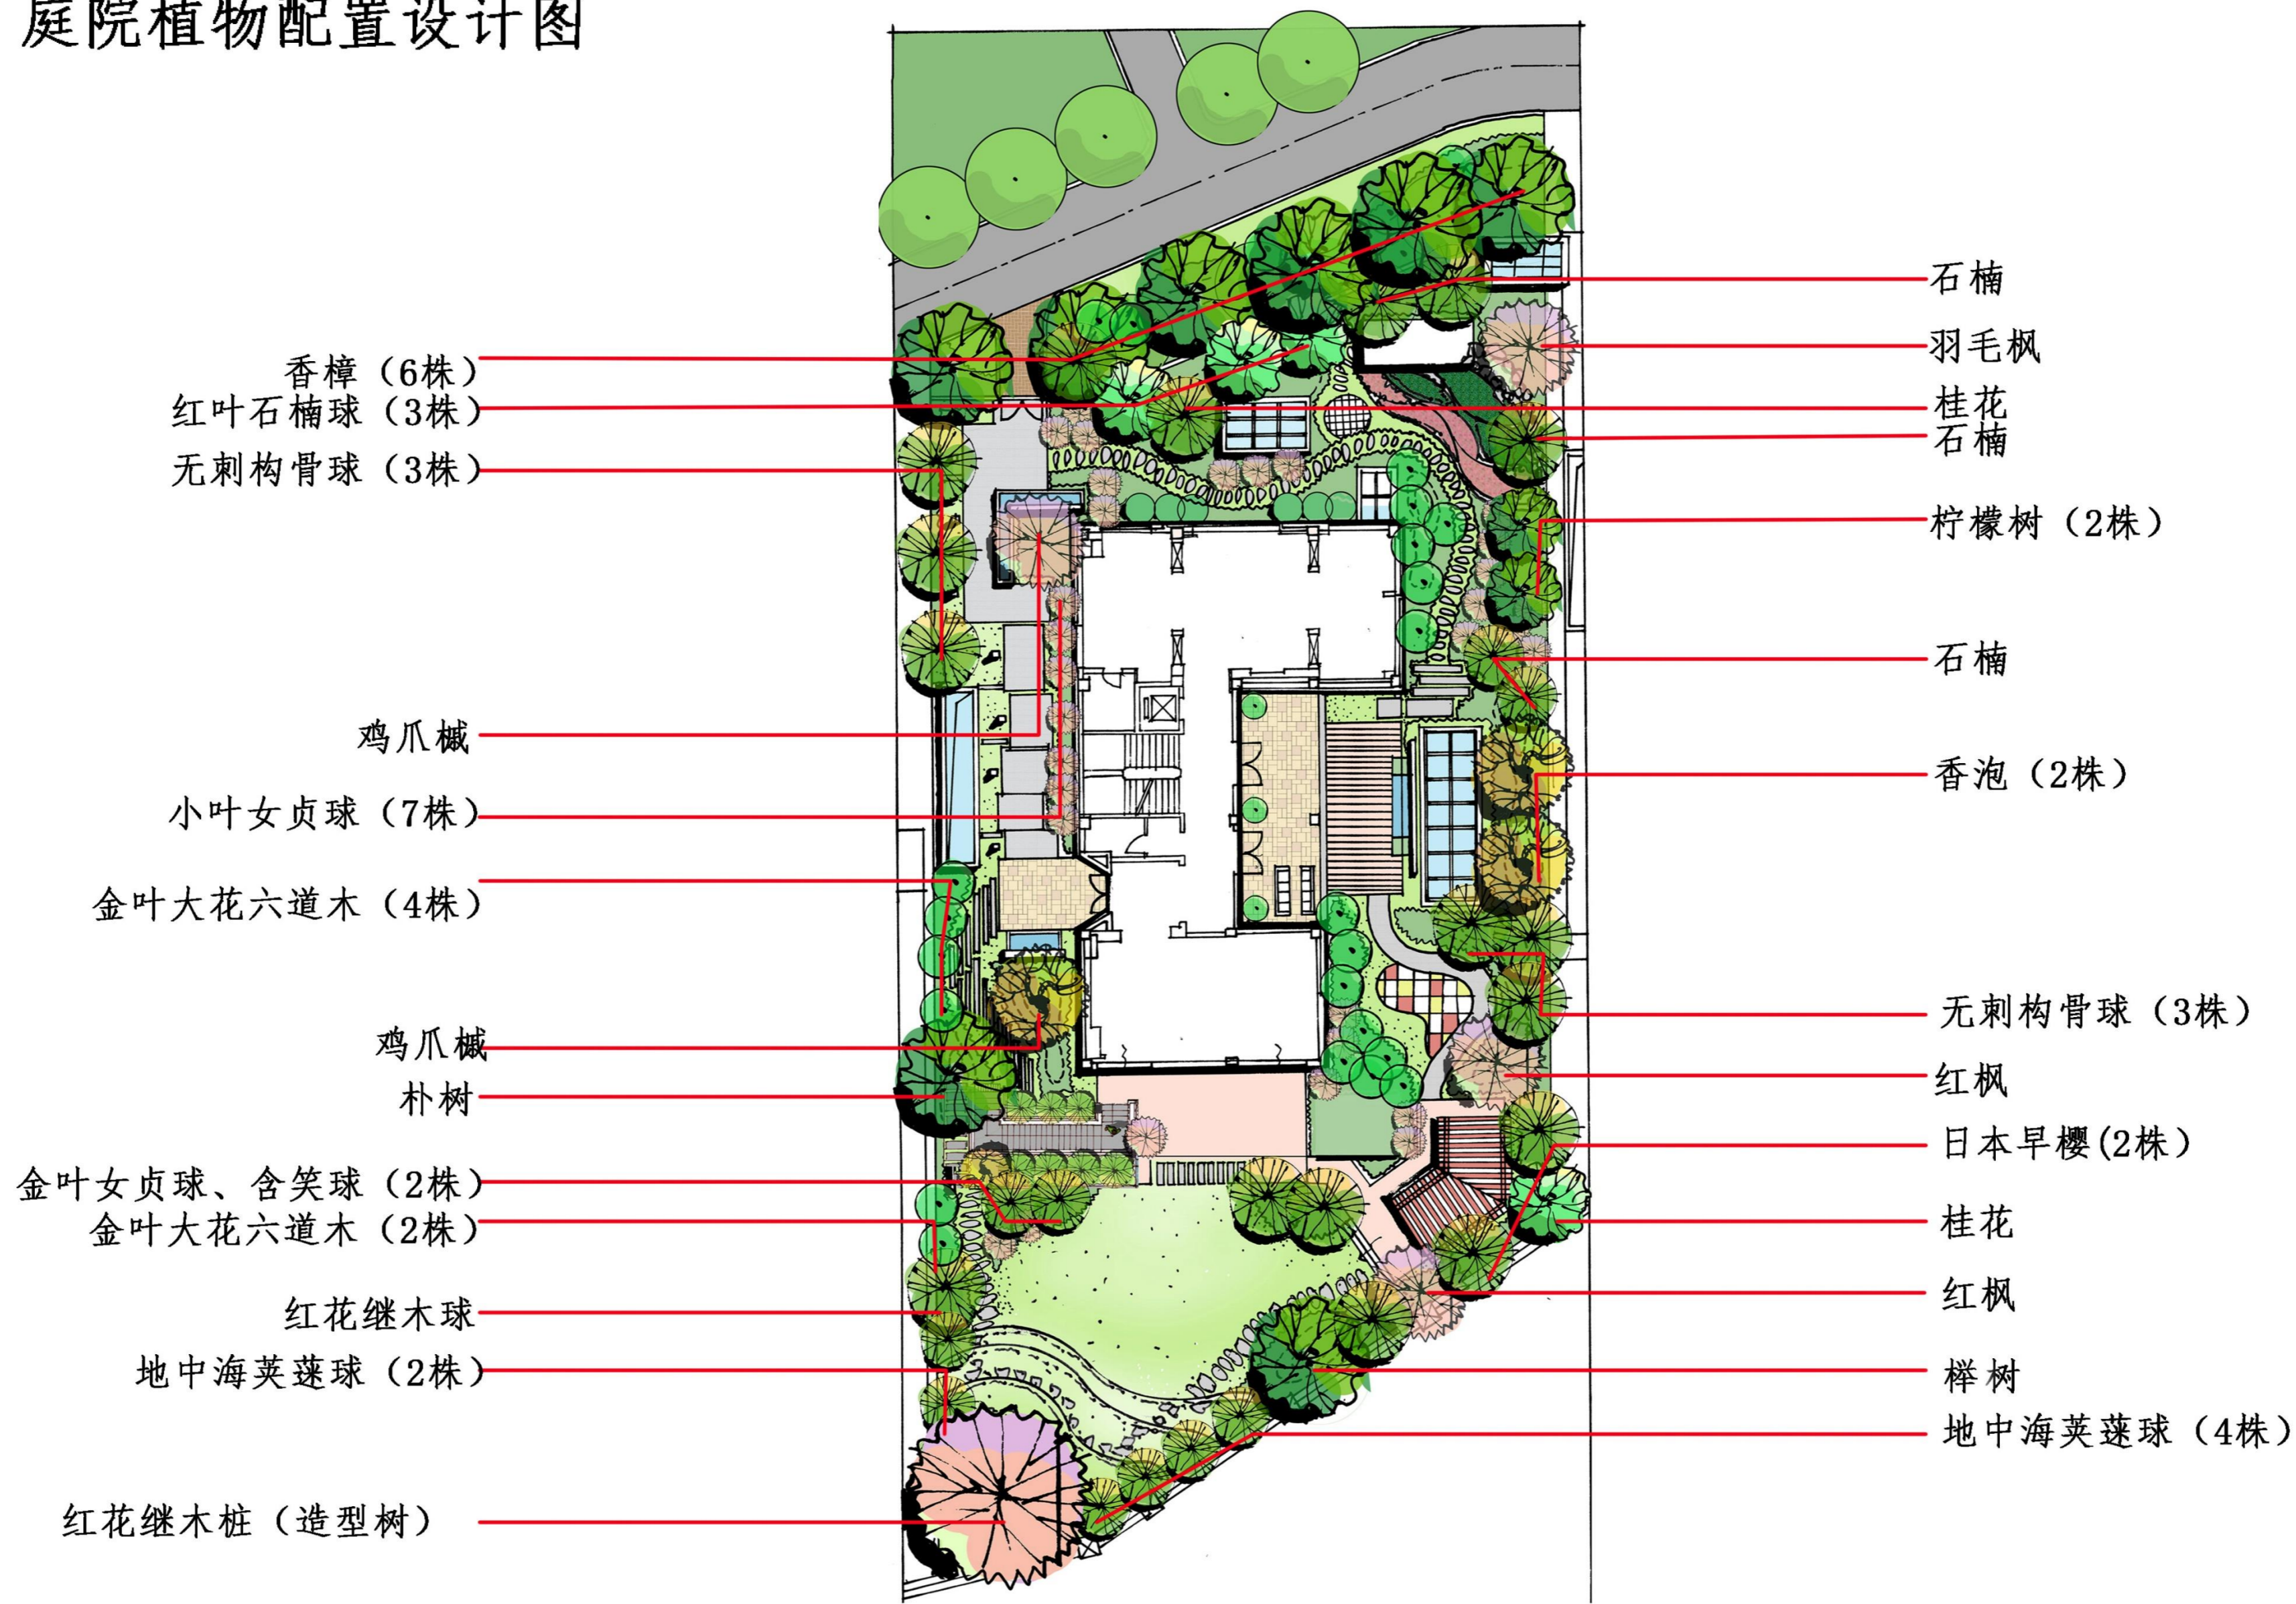



屋顶花园植物配置设计图

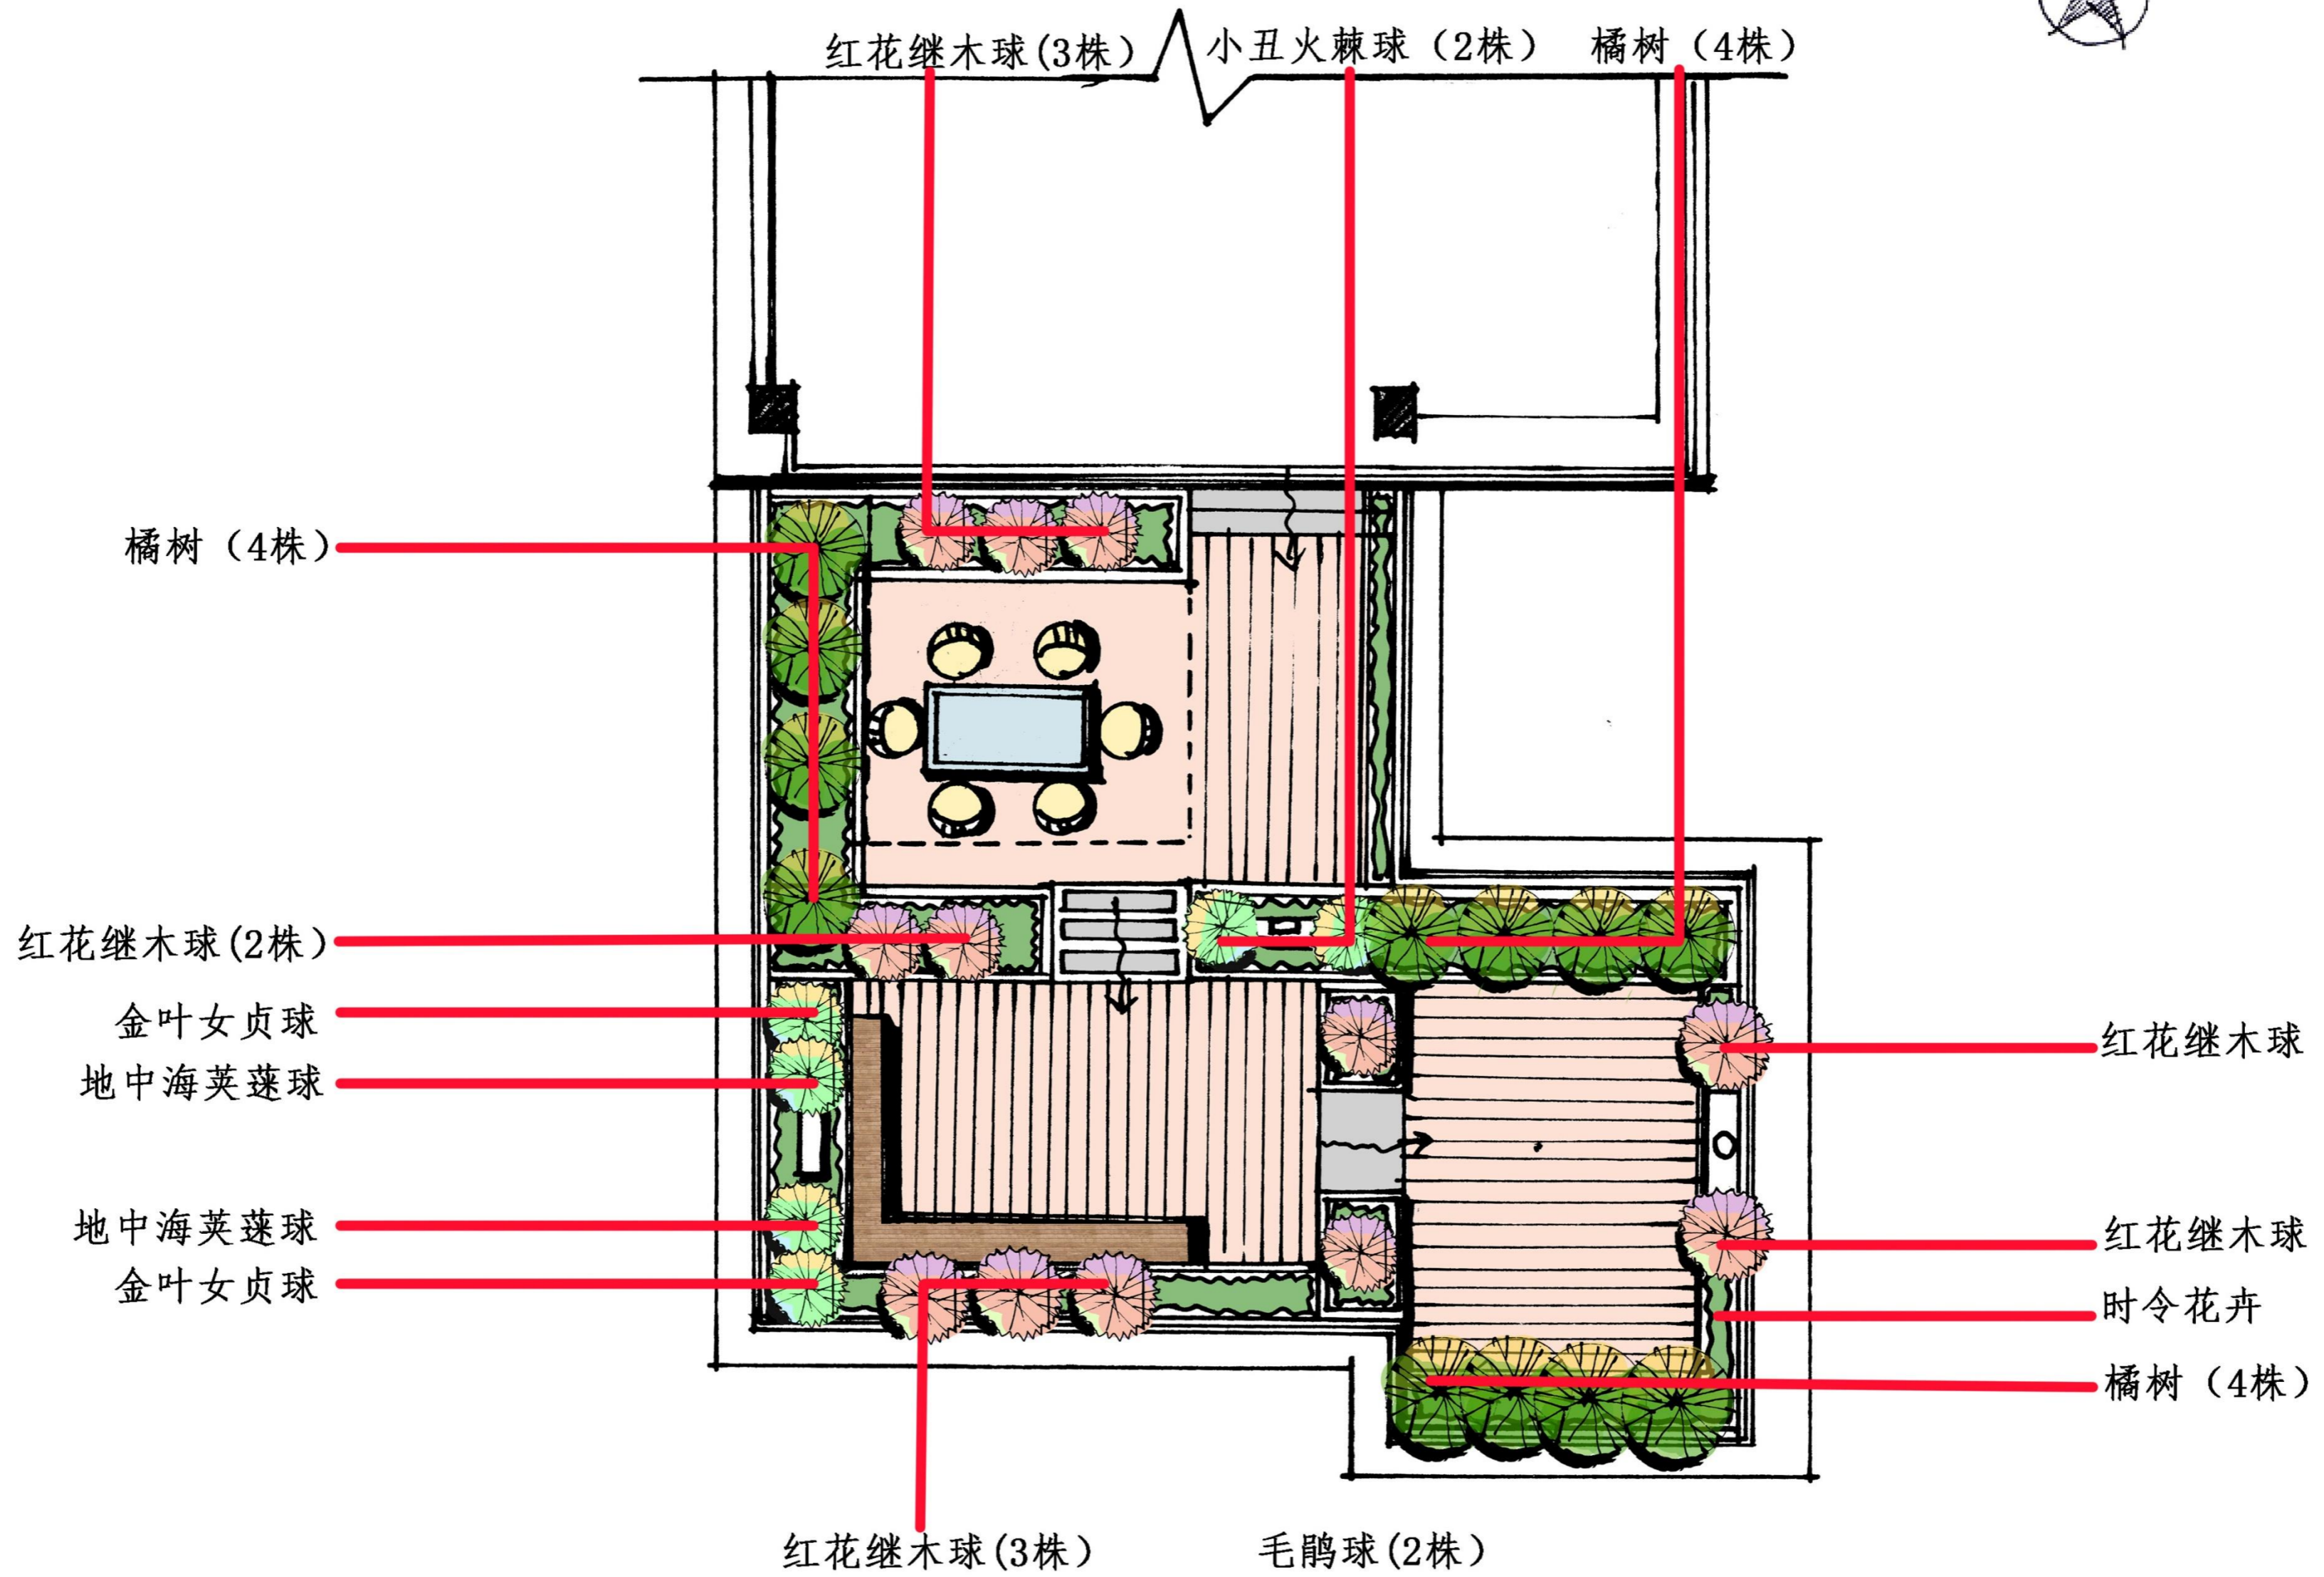

D

Landscape
Intention
Map
景观意向图

庭院植物意向图1

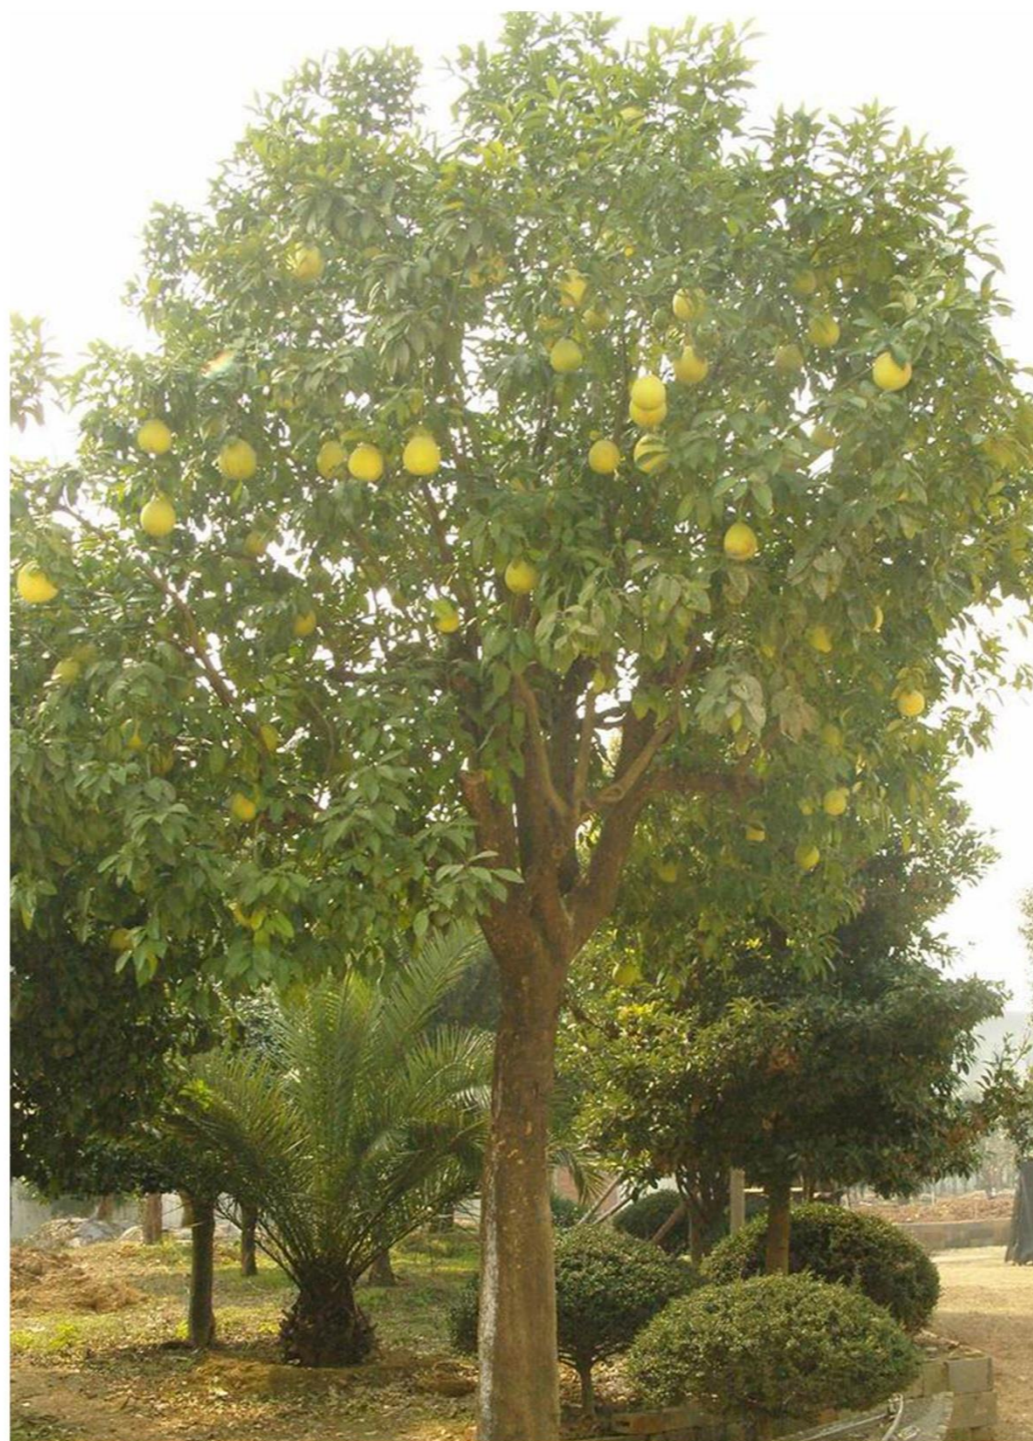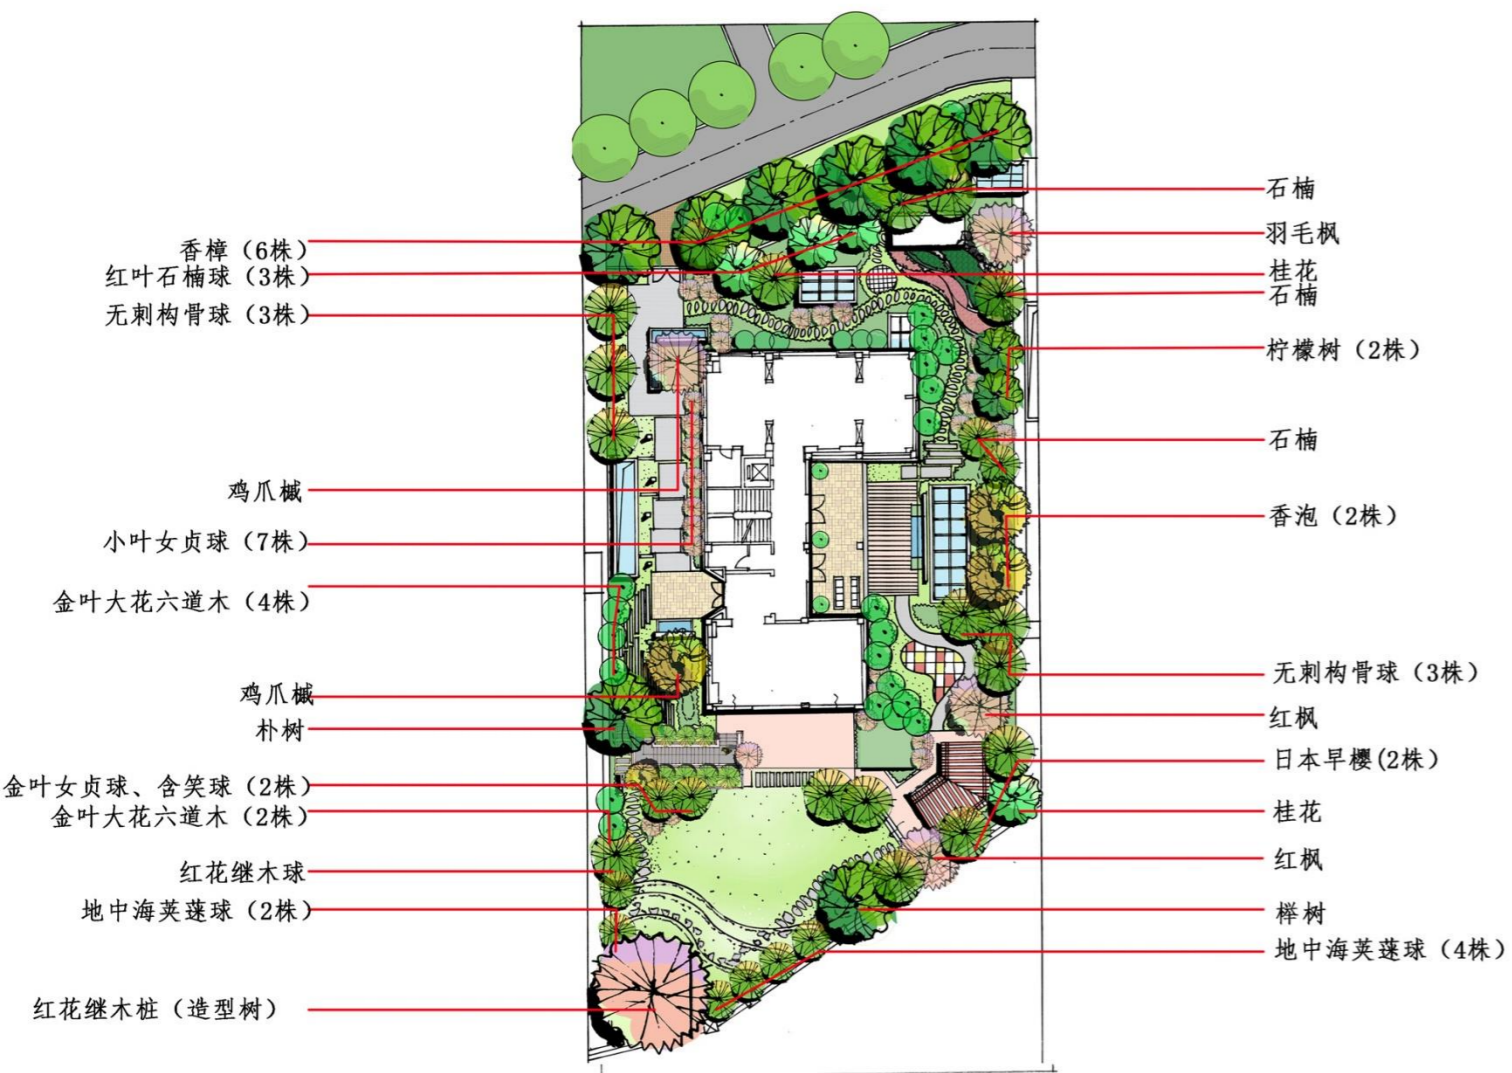

香泡



榉树

D 景观意向图

古北壹号别墅13号景观方案设计



香樟树



鸡爪槭



日本早樱

庭院植物意向图2



- 香樟 (6株)
- 红叶石楠球 (3株)
- 无刺构骨球 (3株)
- 鸡爪槭
- 小叶女贞球 (7株)
- 金叶大花六道木 (4株)
- 鸡爪槭
- 朴树
- 金叶女贞球、含笑球 (2株)
- 金叶大花六道木 (2株)
- 红花继木球
- 地中海英莲球 (2株)
- 红花继木桩 (造型树)

- 石楠
- 羽毛枫
- 桂花
- 石楠
- 柠檬树 (2株)
- 石楠
- 香泡 (2株)
- 无刺构骨球 (3株)
- 红枫
- 日本早樱 (2株)
- 桂花
- 红枫
- 榉树
- 地中海英莲球 (4株)



小叶女贞球



地中海英莲球



红枫



红叶石楠球



桂花




无刺构骨球

D 景观意向图

古北壹号别墅13号景观方案设计

屋顶花园植物意向图

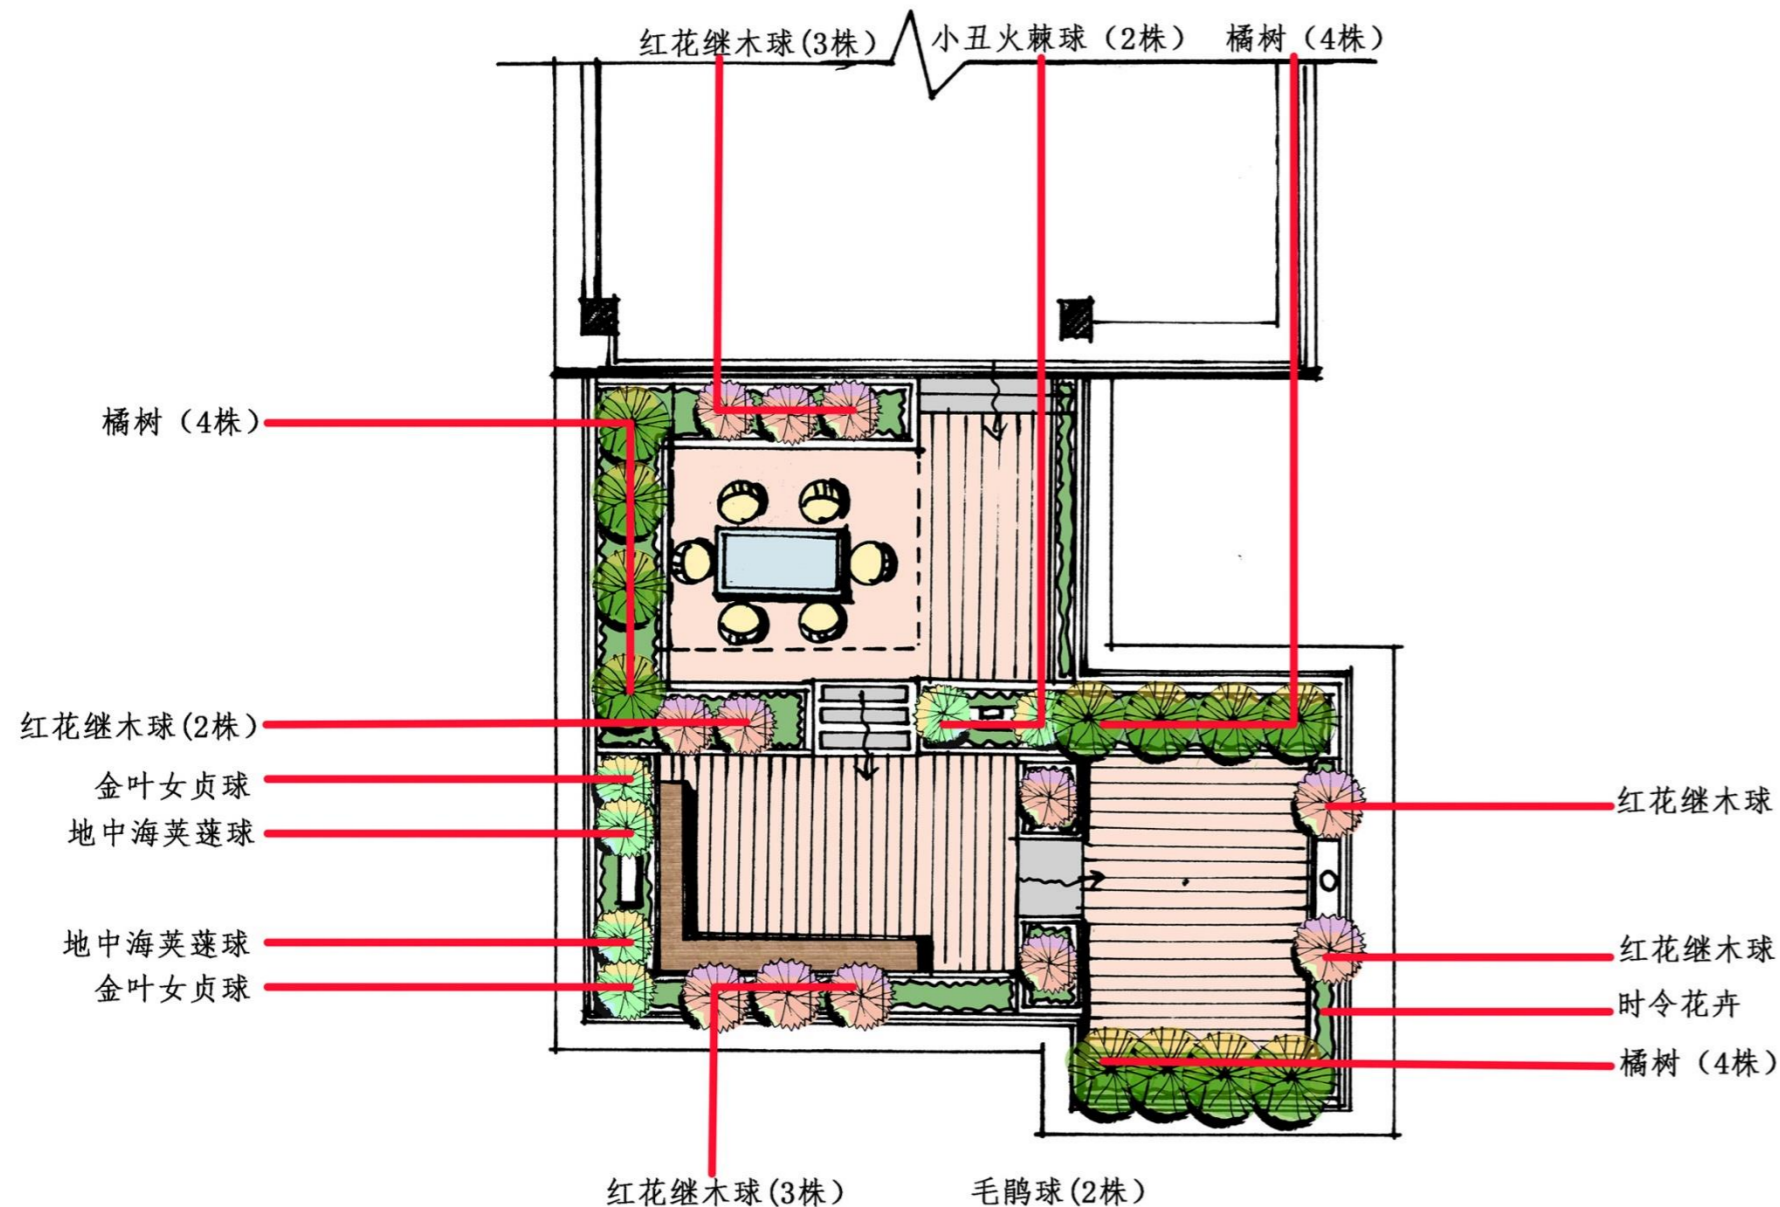

红花继木球1



红花继木球2



金叶女贞球



地中海英蕊球



小丑火棘球



毛鹃球



橘树

Thank You

请专家老师批评指正！